




LANTAI 1

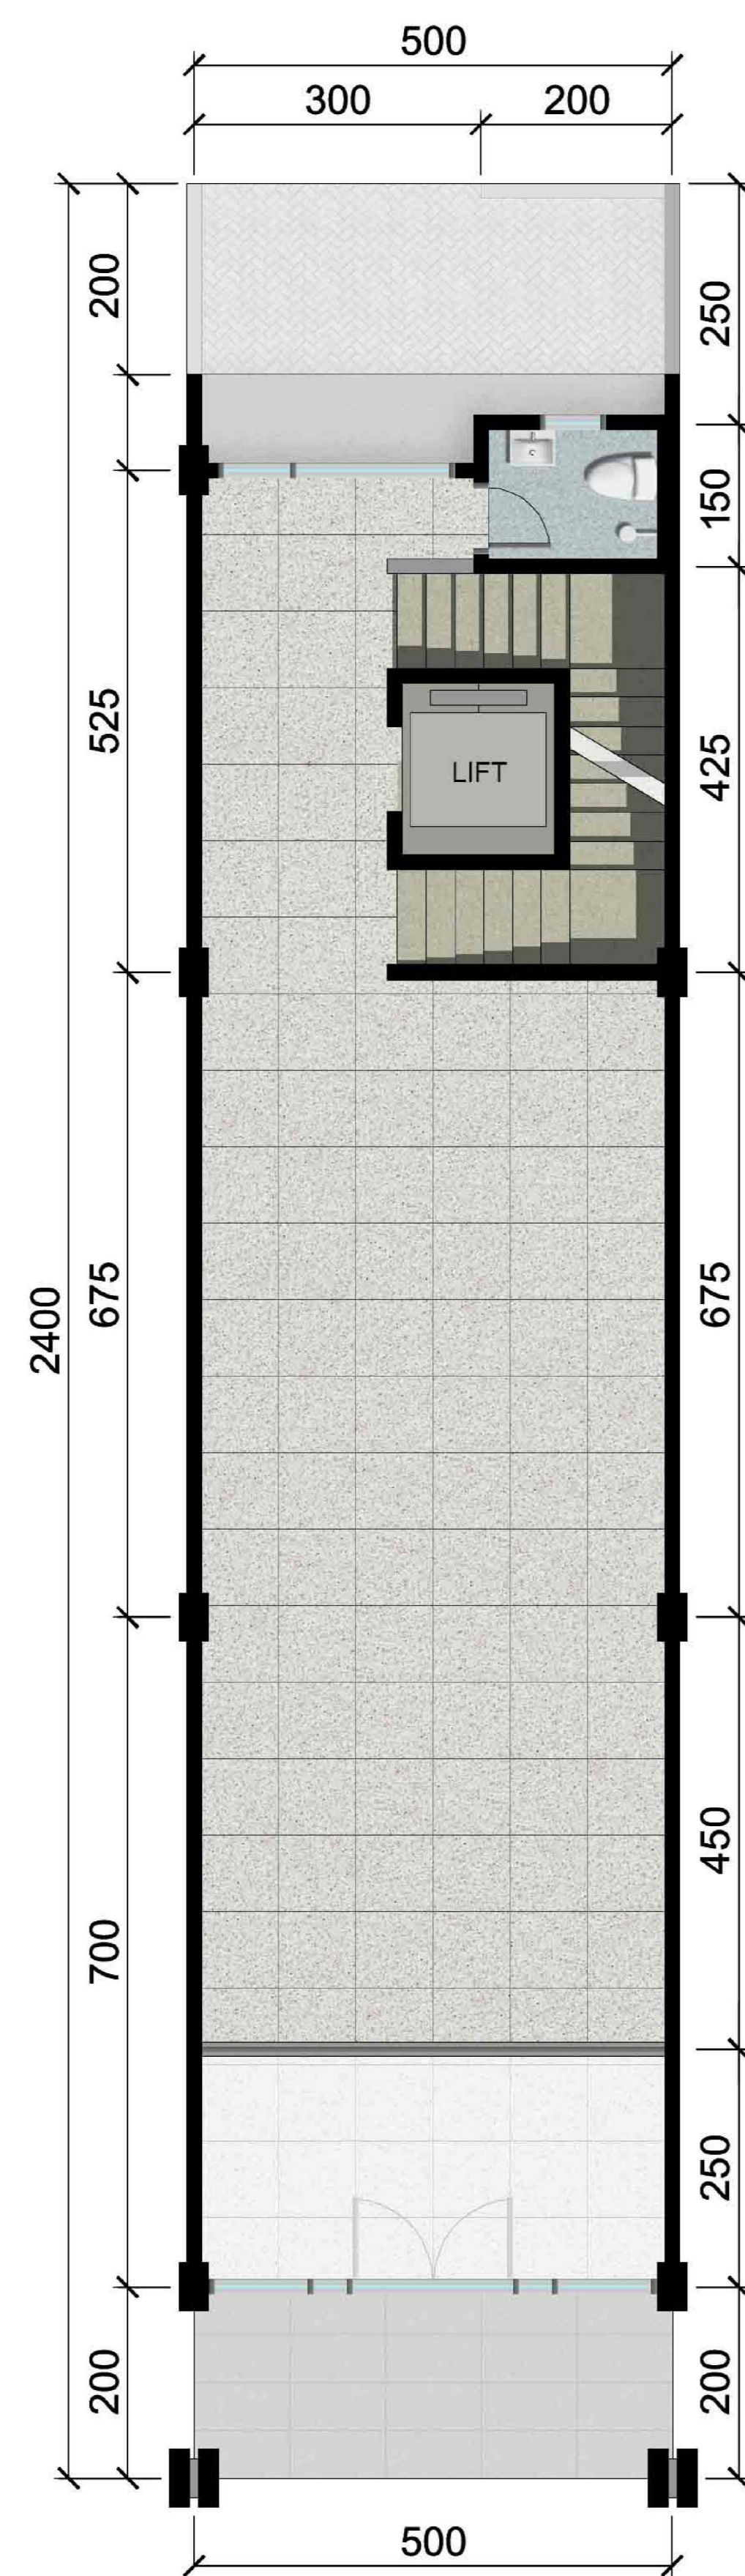

LANTAI 2

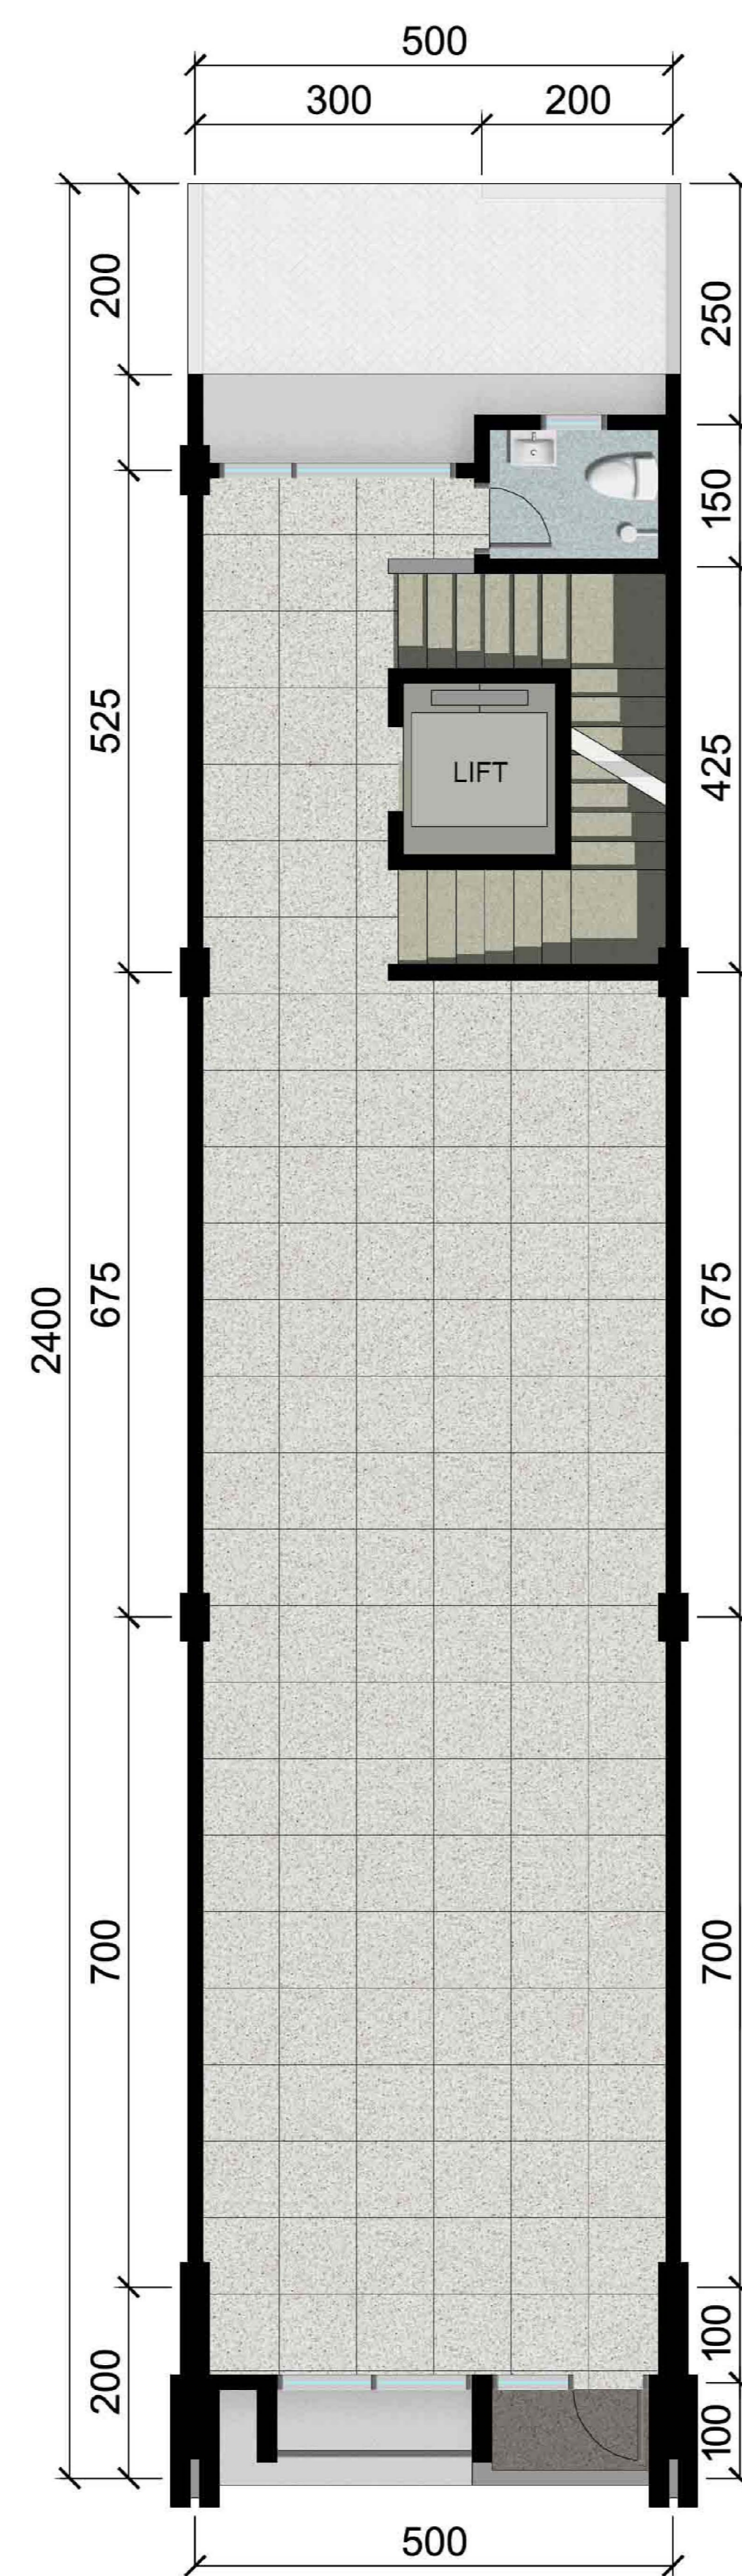

LANTAI 3

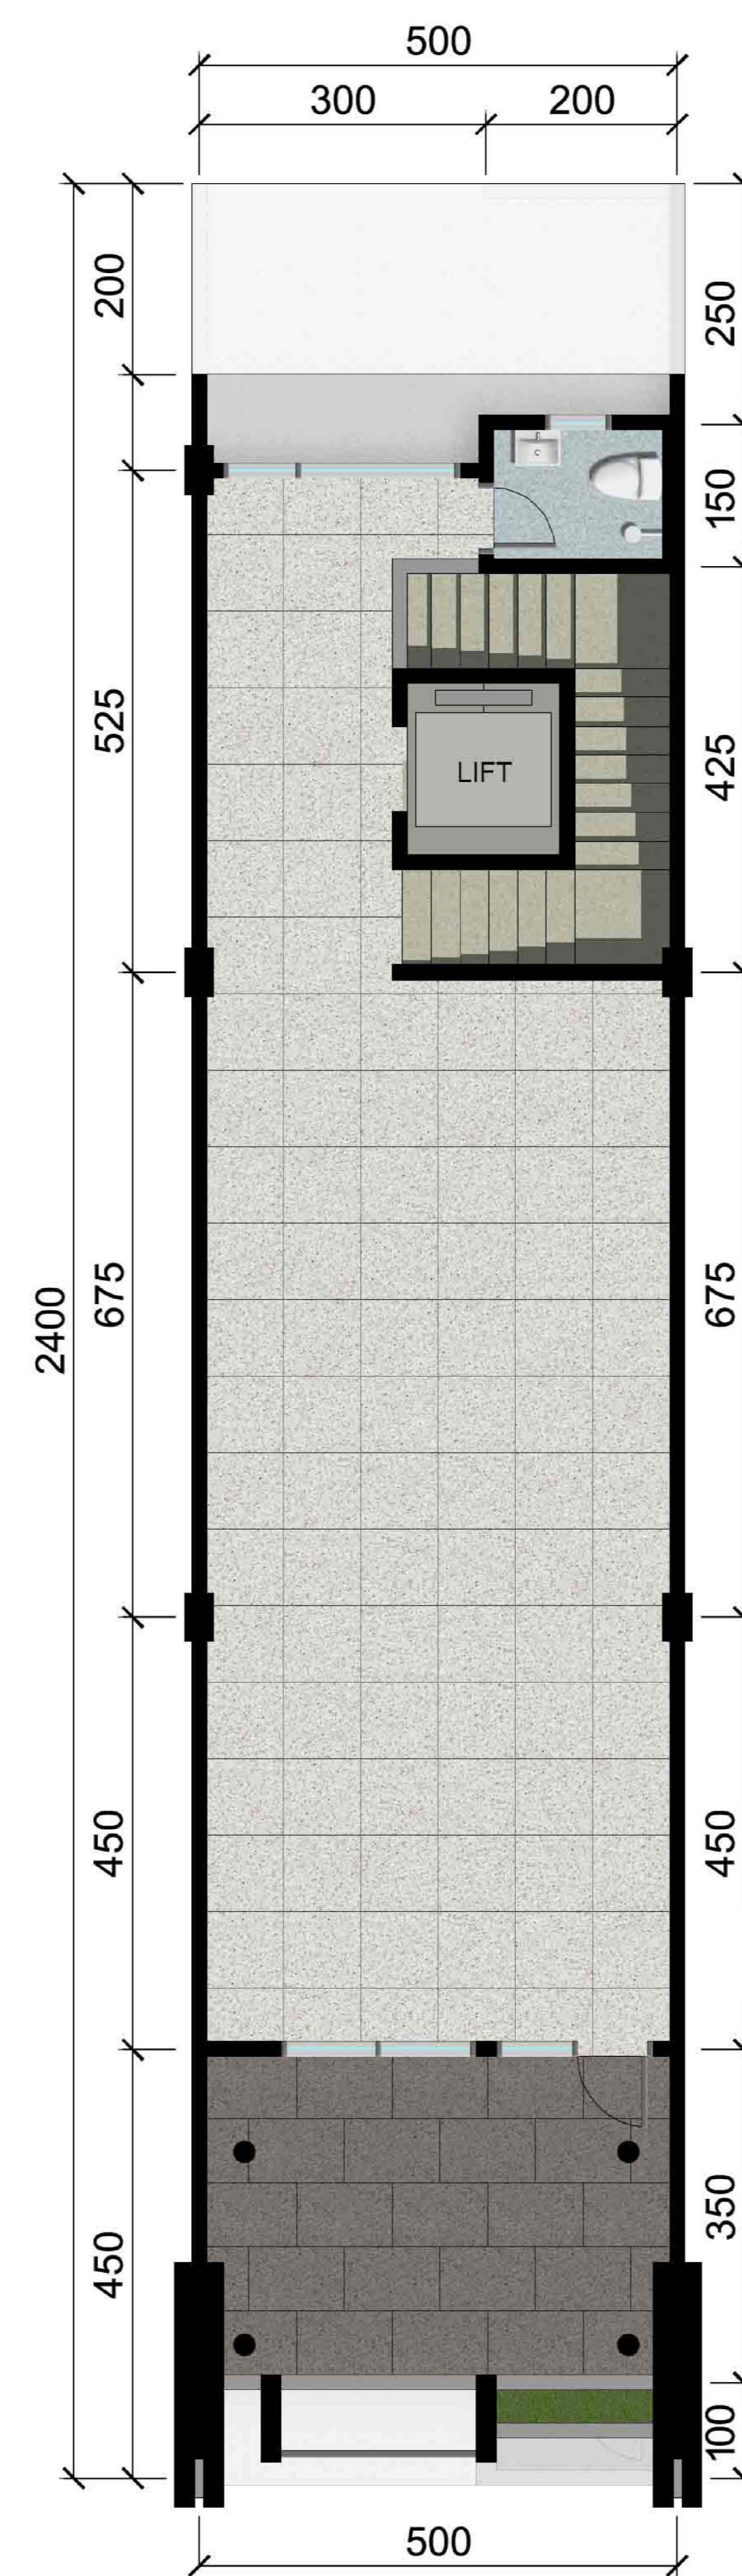

LANTAI 4

# DENAH BANGUNAN

Setiap bangunan terdiri dari 4 lantai dengan ruangan yang didesain memanjang. Lantai 1 dan 2 sangat cocok dijadikan tempat berbisnis, sementara lantai 3 dan 4 ideal untuk dijadikan rumah tinggal.